


VERESEGYHÁZ VÁROS  
SZABÁLYOZÁSI TERVÉNEK FELÜLVIZSGÁLATA



VÁCEGRES

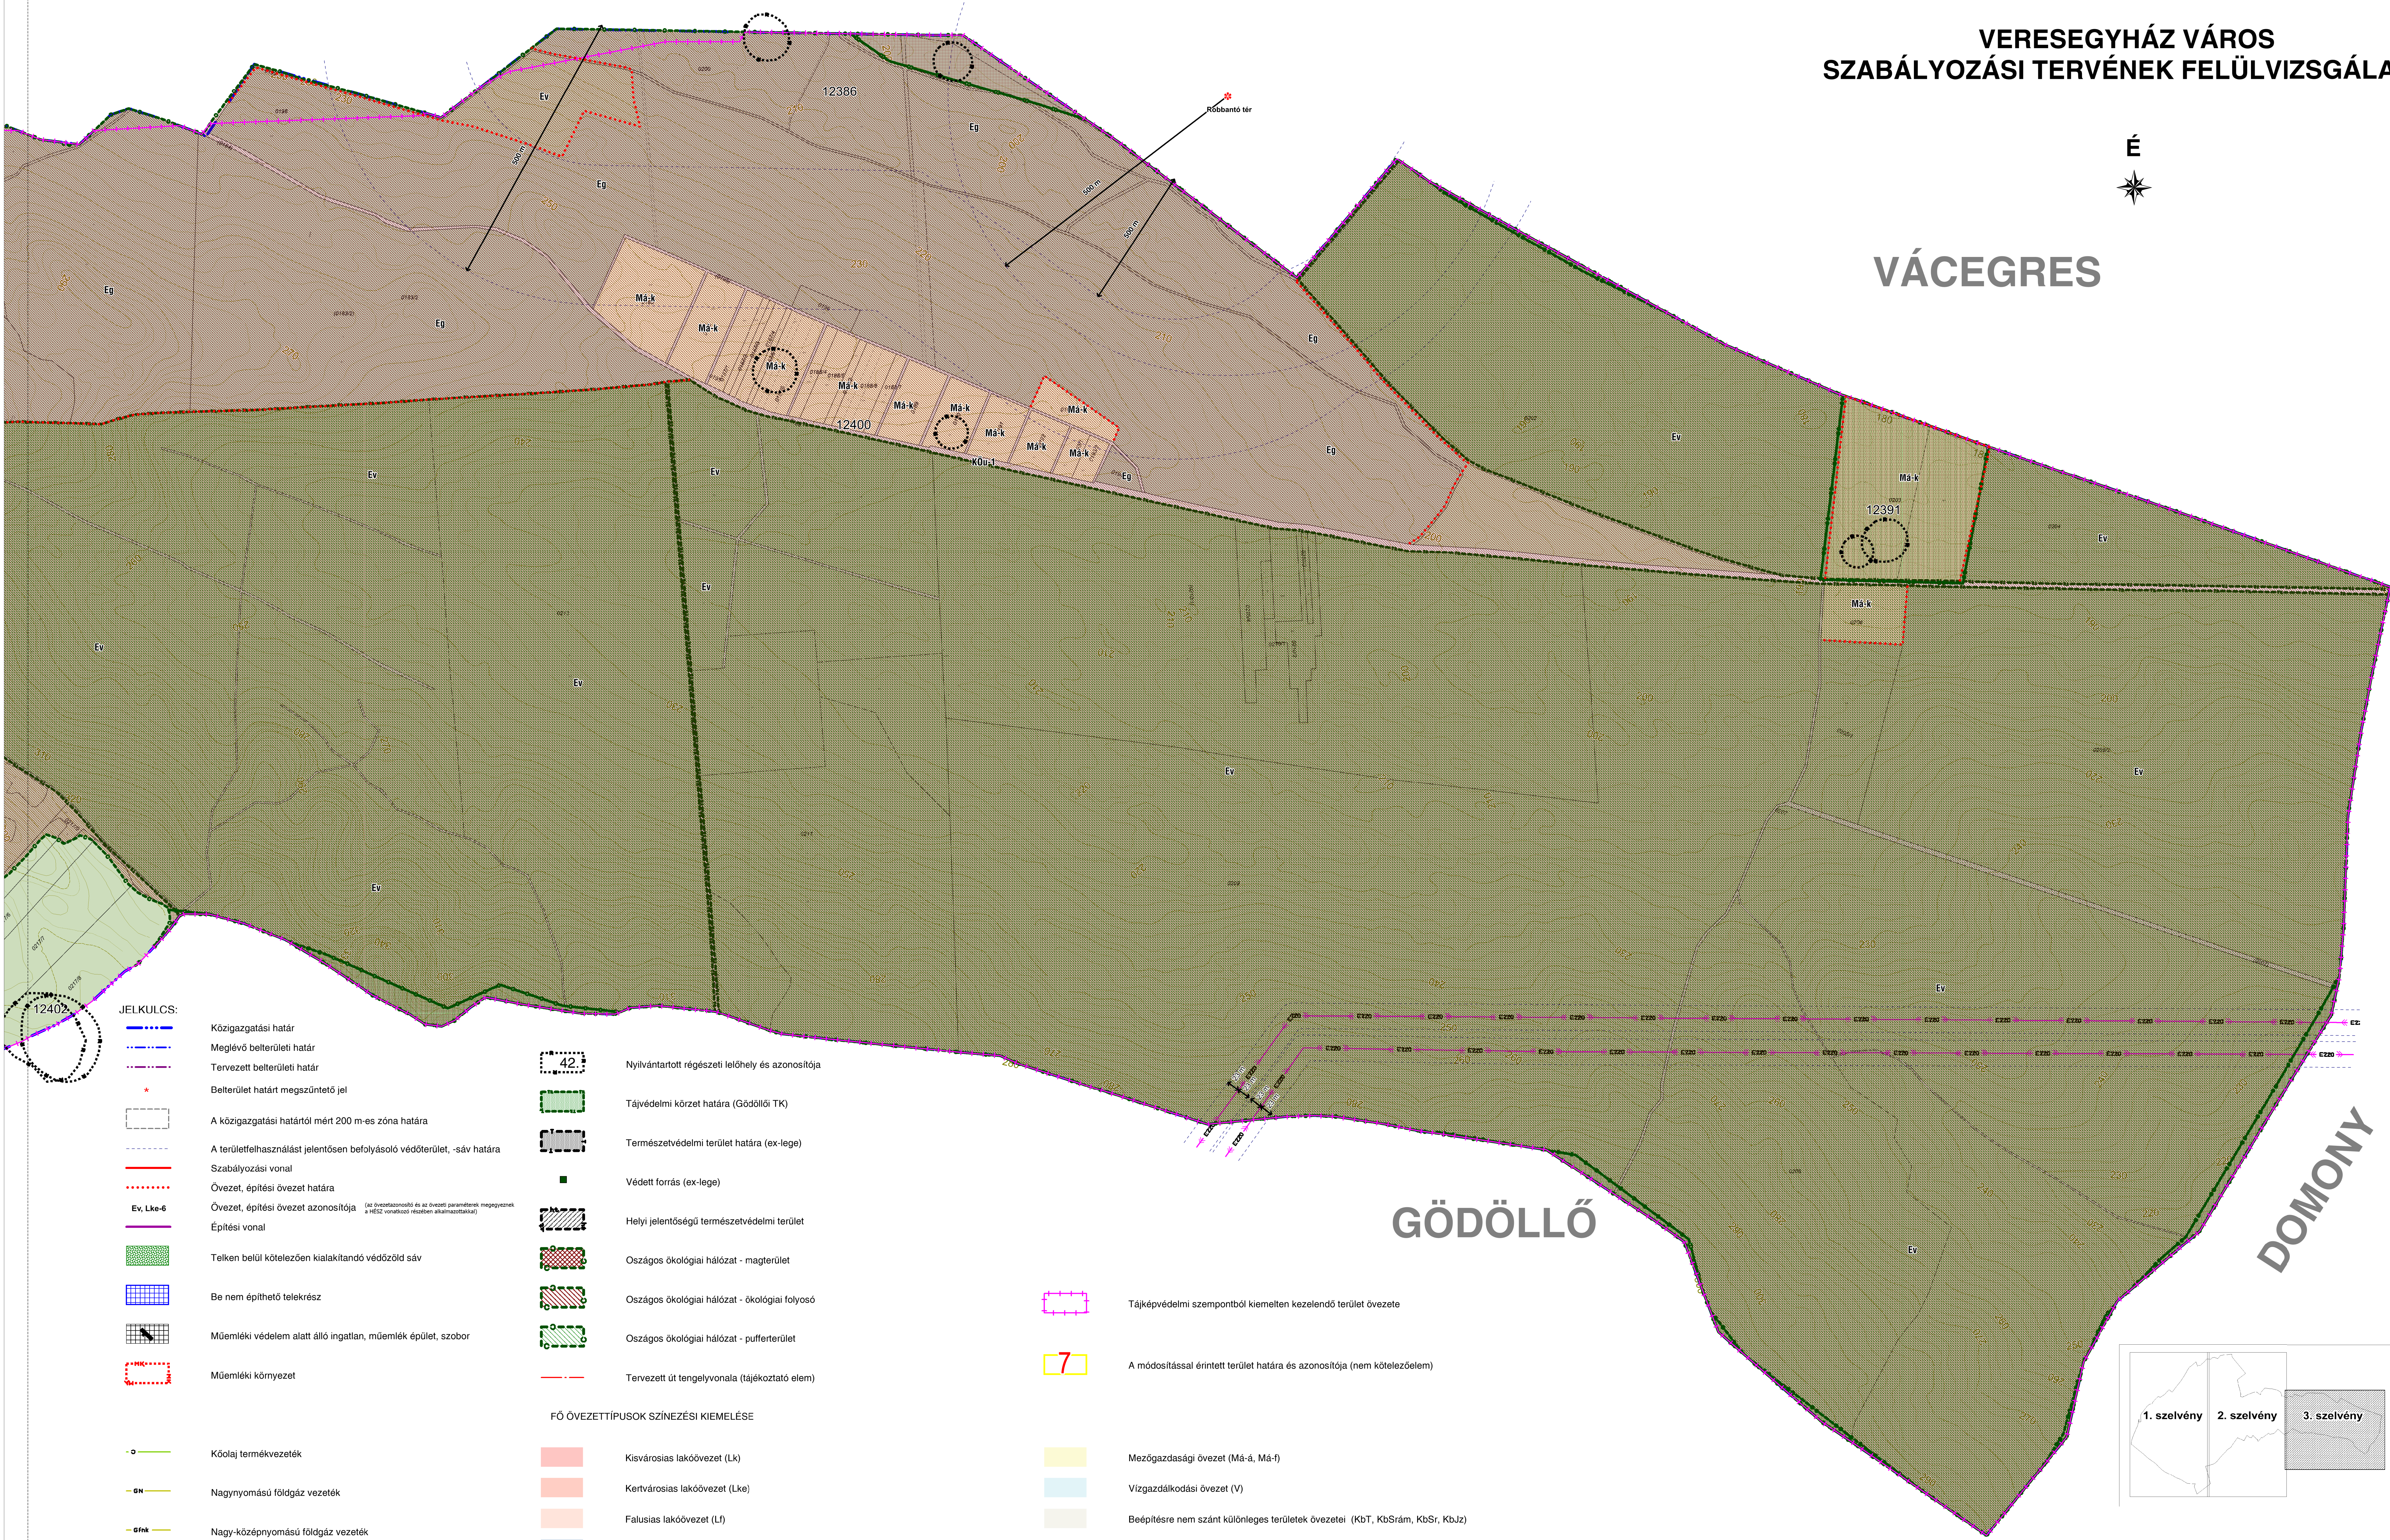


JELKULCS:

- Közigazgatási határ
- Meglévő belterületi határ
- Tervezett belterületi határ
- Belterület határ megszüntető jel
- A közigazgatási határtól mért 200 m-es zóna határa
- A területfelhasználást jelentősen befolyásoló védőterület, -sáv határa
- Szabályozási vonal
- Övezet, építési övezet határa
- Övezet, építési övezet azonosítója
- Építési vonal
- Telken belül kötelezően kialakítandó védőzöld sáv
- Be nem építhető telekrész
- Műemléki védelem alatt álló ingatlan, műemlék épület, szobor
- Műemléki környezet

- 42 Nyilvántartott régészeti lelőhely és azonosítója
- Tájképző határa (Gödöllői TK)
- Természetvédelmi terület határa (ex-lega)
- Védett forrás (ex-lega)
- Helyi jelentőségű természetvédelmi terület
- Oszágos ökológiai hálózati - magterület
- Oszágos ökológiai hálózati - ökológiai folyosó
- Oszágos ökológiai hálózati - puffertérület
- Tervezett út tengelyvonala (tájékoztató elem)

FŐ ÖVEZETTÍPUSOK SZÍNEZÉSI KIEMLÉSE

- Köölaj termékezetek
- Nagynyomású földgáz vezeték
- Nagy-középnomású földgáz vezeték
- Gáznyomáscsökkentő
- 220 kV-os villamosenergia légvezeték
- 22 kV-os villamosenergia légvezeték
- 22/0,4 kV-os transzformátor
- Antenna
- Regionális ivóvízvezeték
- Szennyvíztisztító
- Szennyvíztisztító
- Korábbi olajkutatás célját szolgáló kút helye
- Kisvárosias lakóövezet (Lk)
- Kertvárosias lakóövezet (Lke)
- Falusias lakóövezet (Lf)
- Településközpont vegyes övezet (Vt)
- Intézményi vegyes övezet (Vi)
- Kereskedelmi-szolgáltató gazdasági övezet (Gkszt)
- Ipari gazdasági övezet (Gip)
- Különleges terület övezete (KEü, KSp, KSr, KJz, KÖkr, KGyáf)
- Közüti közlekedési és közmuövezet (KÖü)
- Vasúti közlekedési és közmuövezet (KÖk)
- Közkert övezet (Zkk)
- Közpark övezet (Zkp)
- Védelmi erdő övezet (Ev)
- Gazdasági erdő övezet (Eg)
- Közületi erdő övezet (Ek)
- Mezőgazdasági övezet (Má-á, Má-f)
- Vízgazdálkodási övezet (V)
- Beépítésre nem szánt különleges területek övezetei (KbT, KbSrám, KbSr, KbJz)

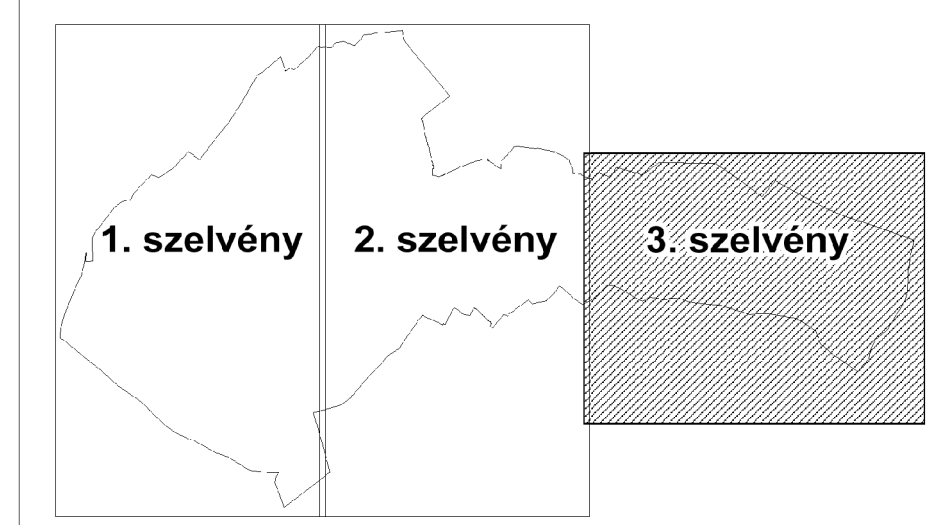

<p>Alaprajz:</p> <p>Veresegyház Város Önkormányzatának Képviselő-testülete jelen szabályozási tervet a .../2019. (...) számú ÖK. rendelettel fogadja el.</p> <p>Veresegyház, 2019. ....</p> <p>jegyző</p>	
<p>Megnevezés:</p> <p>Veresegyház Város Önkormányzata</p> <p>Munka megnevezése:</p> <p>Veresegyház Város szabályozási tervének felülvizsgálata</p> <p>Rajz cím:</p> <p>Szabályozási terv</p> <p>Rajz szám:</p> <p>62/19</p> <p>Méretarány:</p> <p>1:14.000</p> <p>Projecktor:</p> <p>1071</p> <p>Rajzok:</p> <p>1/25</p> <p>Megjegyzés:</p> <p>A tervhez az állam alapadatok felhasználásával készült, az államalapítási évvel egyeztetve készült.</p> <p>FIGYELEM! Ez a terv a közérdekű információk alapján készült, és nem minősül jogi dokumentumnak. A tervben szereplő információk a PESTTERV Kft. szellemi tulajdonát képezik.</p>	<p>Tervező:</p> <p>PESTTERV</p> <p>Teljesítés:</p> <p>PESTTERV</p> <p>Teljesítés dátuma:</p> <p>2019. február 14.</p> <p>Teljesítés helye:</p> <p>Veresegyház</p> <p>Teljesítés módja:</p> <p>szellemi</p> <p>Teljesítés értéke:</p> <p>1.000.000,- Ft</p> <p>Teljesítés garancia:</p> <p>24 hónap</p> <p>Teljesítés felelőse:</p> <p>PESTTERV</p>