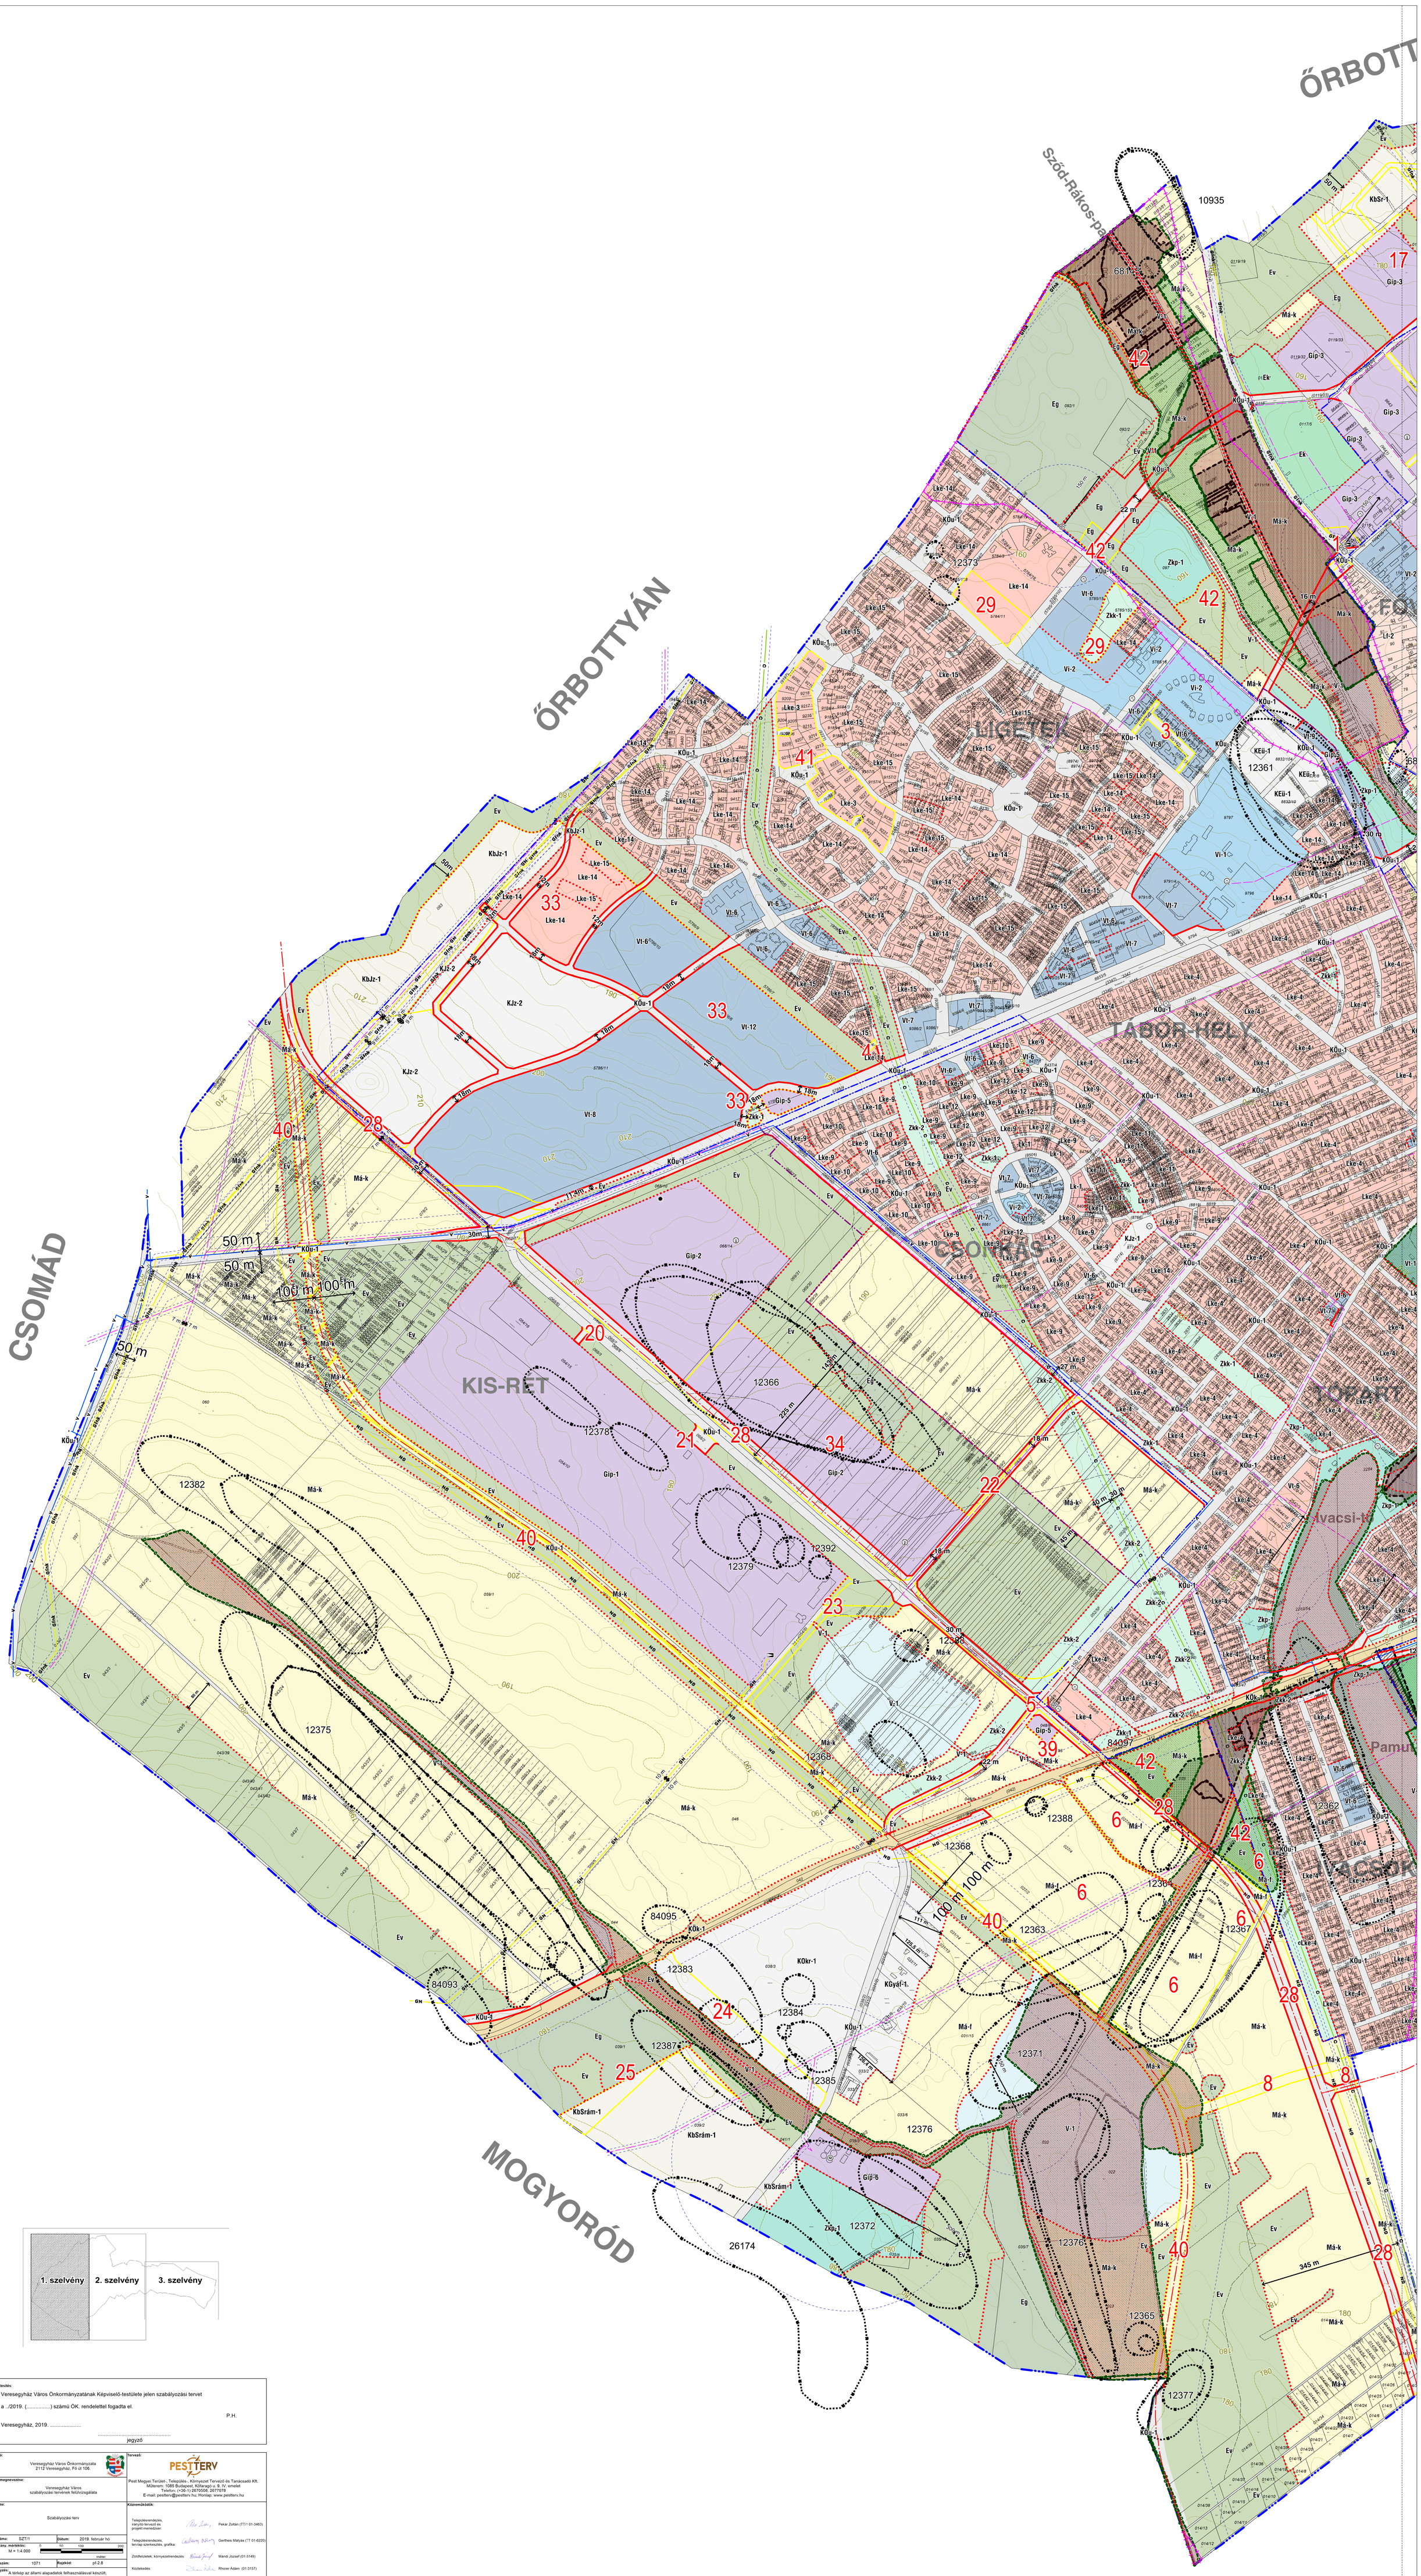

Hitelesítés:

Veresegyház Város Önkormányzatának Képviselő-testülete jelen szabályozási tervet

a ../2019. (.....) számú ÖK. rendelettel fogadta el.

P.H.

Veresegyház, 2019. .....

.....

jegyző

Megbízó: Veresegyház Város Önkormányzata 2112 Veresegyház, Fő út 106.	**Tervező:** PESTTERV Pest Megyei Terület-, Település-, Környezet Tervező és Tanácsadó Kft. Műterem: 1085 Budapest, Kőfaragó u. 9. IV. emelet Telefon: (+36-1) 2670506, 2677078 E-mail: pestterv@pestterv.hu; Honlap: www.pestterv.hu
Munka megnevezése: Veresegyház Város szabályozási tervének felülvizsgálata	**Közreműködők:**
Rajz címe: Szabályozási terv	Településrendezés, irányító tervező és projekt menedzser: Pekár Zoltán (TT/1 01-3463)
Rajz száma: SZT/1 **Dátum:** 2019. február hó	Településrendezés, tervlap szerkesztés, grafika: Gertheis Mátyás (TT 01-6220)
Méretarány, mértéklec: M = 1:4.000 (0 50 100 200 méter)	Zöldfelületek, környezetrendezés: Mándi József (01-5149)
Projektszám: 1071 **Rajzkód:** pf-2.8	Közlekedés: Rhorer Ádám (01-3157)
Megjegyzés: A térkép az állami alapadatok felhasználásával készült, csak településrendezési célra használható! A rajzolat tényleges méretarányát kicsinyített nyomat esetén a fenti mértékléccel kell ellenőrizni. FIGYELEM! Ez a mű szerzői jogvédelem alatt álló alkotás. Ezért a mű részben vagy egészben történő közlése, másolása vagy módosítása kizárólag a PESTTERV Kft. külön engedélyének birtokában lehetséges.	Közmüellátás: Hanczár Zsoltné (01-2418) Közmüellátás: Bíró Attila (01-2455) Ügyvezető igazgató: Schuchmann Péter

A jelkulcs a 3. szelvényen található